



KAYSERİ KÜLTÜR

KAYSERİ KENTİ CUMHURİYET TARİHİNE KADAR KAYSERİ KALESİ VE ÇEVRESİNDE ÖRGÜTLENMİŞTİR. DAHA SONRA CUMHURİYET KALKINMA HAMLELERİ SONUCU SÜMERBANK BEZ FABRİKASI BAŞTA ÇEŞİTLİ SANAYİ YAPILARI VE LOJMANLARIYLA GENİŞLEYEN ŞEHİRDE MERKEZ KALE VE ÇEVRESİ HALEN BÜYÜK ÖNEM TAŞIMAKTADIR.


MERKEZ MELİKGAZI İLÇESİNDE YER ALAN, TARİHİ KAYSERİ KALESİ DIŞ SURU İLE SEYYİD BURHANETTİN BULVARI ARASINDA, YAKLAŞIK 3500 M2 ALANDA TASARLANCAK BULUŞMA VE TOPLANMA NOKTASININ TASARIM PROGRAMININ OLUŞTURULABİLMESİ İÇİN ÖNCELİKLİ OLARAK TARİHİ VE ÇEVRESEL ANALİZLER YAPILDI. BU ANALİZLER SONUCUNDA;

TARİHİ VE KÜLTÜREL AÇIDAN TASARIM ALANI, KAYSERİ KALESİ DIŞ SURUNUN HEMEN ÖNÜNDE VE KENTİN TURİZM GEZİ AKSLARININ ÜZERİNDE YER ALIYOR. BU AKSLAR KÜLTÜR YOLU VE MÜZE YOLU ADIYLA ÇEŞİTLİ TURİSTİK ALANLARI BİRBİRİNE BAĞLAMAKTADIR. BU BAĞLANTILARI TERCİH EDEN YERLİ VE YABANCI TURİSTLERİN TASARIM ALANIMIZDAN DA GEÇECEĞİNİ GÖZ ÖNÜNE ALARAK ALANIN İÇİNDE DE BİR KÜLTÜR YOLU OLUŞTURMA KARARI ALINDI. BU YOL SUR İLE YAPILACAK MODERN EK ÇALIŞMALARIN ARASINDAN GEÇİYOR VE ÜZERİNDE YAZILI - GÖRSEL PANOLAR, KAYSERİ TARİHİ VE KÜLTÜRÜ HAKKINDA REPLİKA ESERLER BULUNUYOR. YOLUN ÜZERİNE BU DONATILARIN EKLENME SEBEBİ, BU BAĞLANTIYI KULLANAN KULLANICILARA KAYSERİ HAKKINDA ENFORMASYON SAĞLAMAK VE MODERN EKLE TARİHİ YAPİYİ BİRBİRİNE MESAFELİ VE SAYGILI BİR ŞEKİLDE BAĞLAMAKTIR.


DAHA SONRA KENTLİLERİN İHTİYAÇLARI DOĞRULTUSUNDA; ALANDA ÇOK GÜÇLÜ İKİ SINIRLAYICI OLAN DIŞI KALE SURU VE SEYYİD BURHANETTİN BULVARI ARASINDA KULLANICILARIN ULAŞIM HARAKETLERİNİ GÖZ ÖNÜNE ALARAK AKSLAR BELİRLENMİŞ, BU AKSLAR ARASINDA KALAN ALANLARDA; ETKİNLİK ALANI, EL SANATLARI ATÖLYESİ VE SERGİ ALANI, YEME İÇME MEKANI, KAMUSAL OTurma ALANLARI, HAVUZ, SİNEVİZYON YANSITMA, AYDINLATMA DÜZENLEMELERİ VE PEYZAJ TASARIMLARI YAPILMIŞTIR.

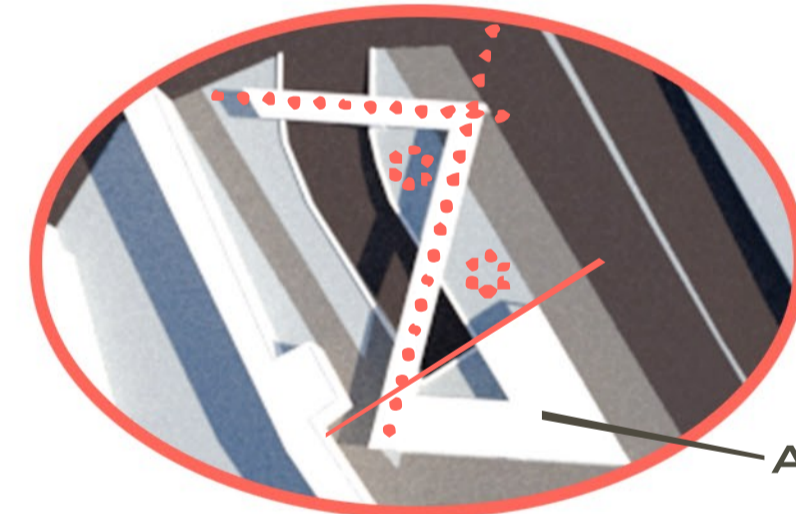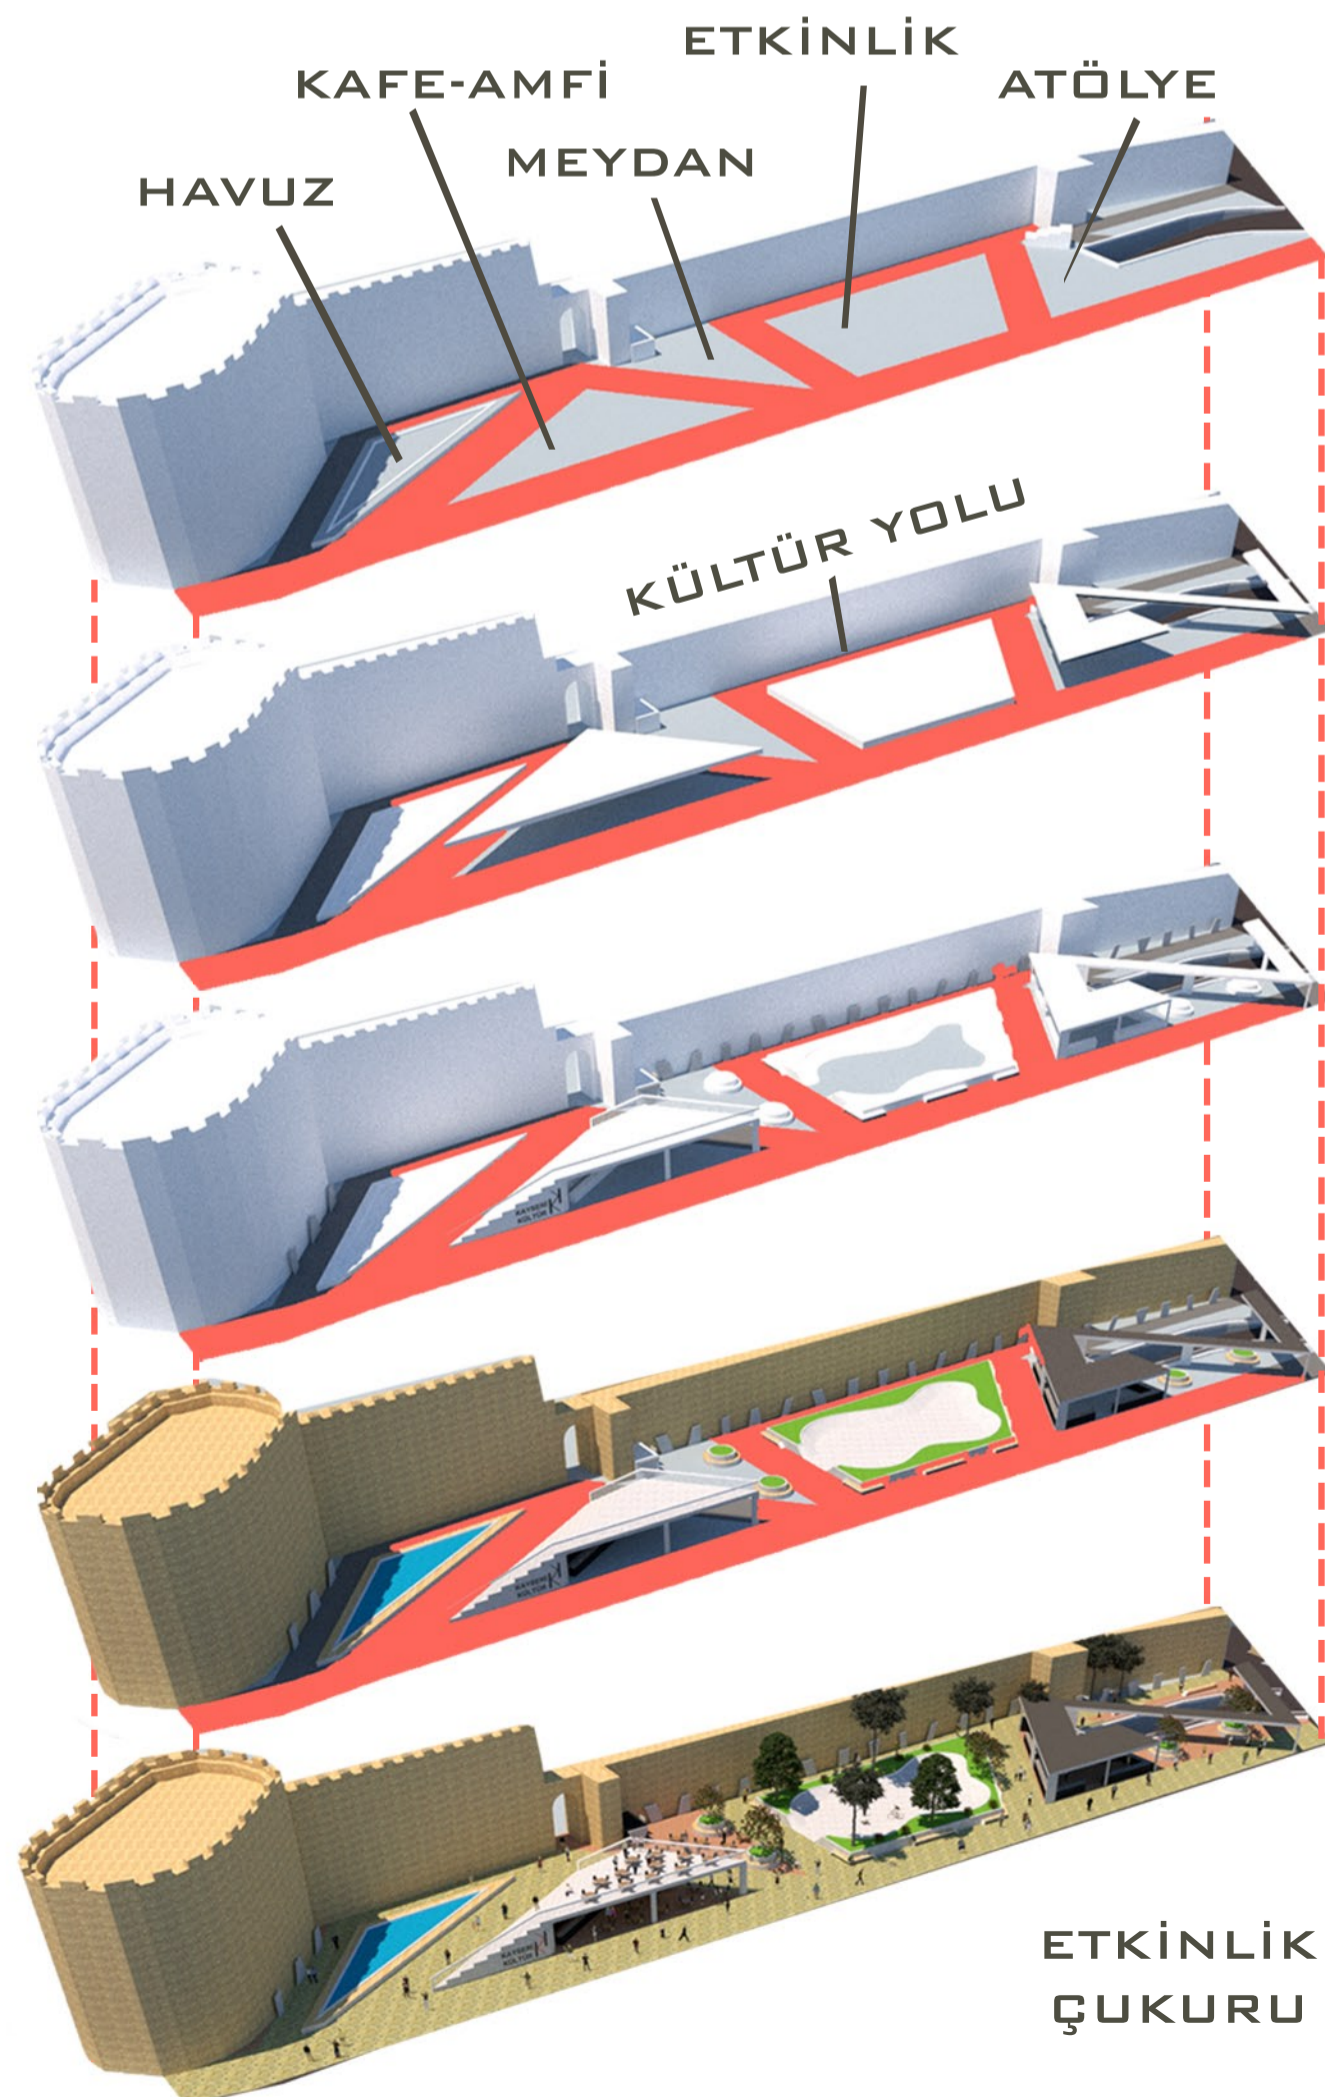


OTOPARK YAYA ÇIKIŞINA VE RAMPBA BAŞLANGIÇ BİTİŞİNE REFERANS VEREN ATÖLYE ÖRTSÜ VE TEZGAHLARI OLUŞTURUL-

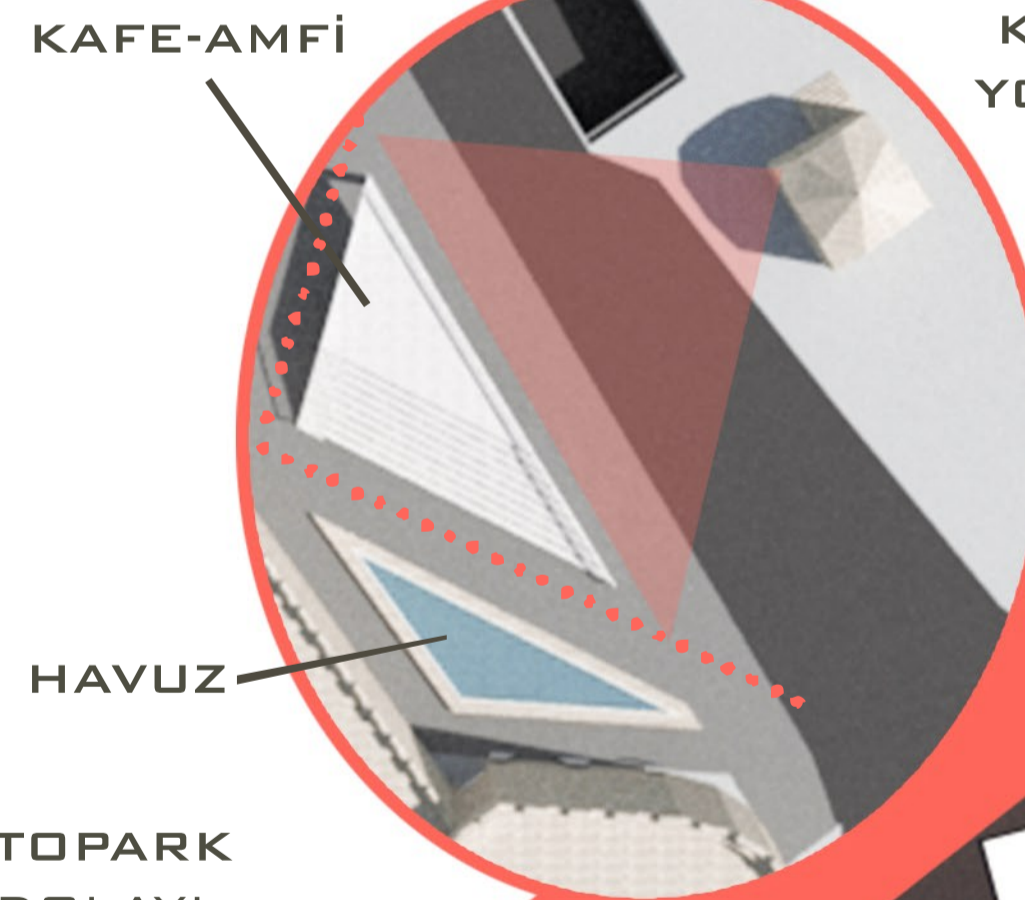

ALACA KÜMBET'E BAKAN KAFE VE OTURMA ALANI, YOĞUN BURCA VE HAVUZA BAKAN KAMUSAL AMFİ OLUŞTURULDU

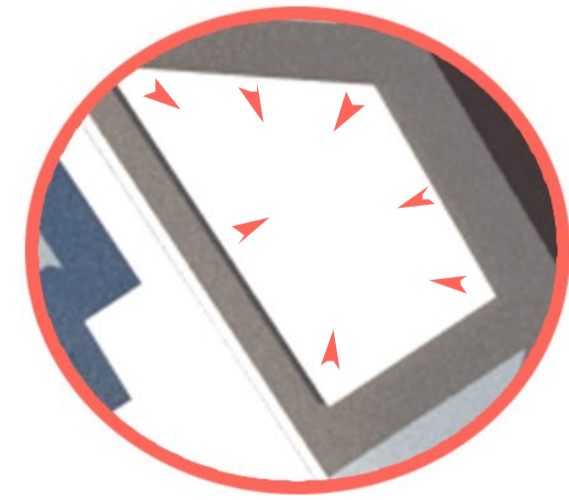

ALANIN ALTI OTOPIK OLMASINDAN DOLAYI YEŞİL ALAN TASARIMI GENİŞ BİR ADANIN ÇEPERİNDE KONUMLANDI ADA KENARI OTURMA ALANLARI VE SERGİ BOŞLUKLARI, ORTASINDA İSE ETKİNLİK ÇUKURU

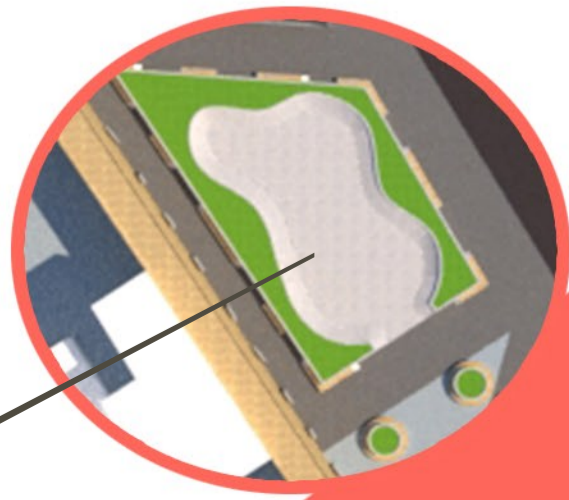


ETKİNLİK ÇUKURU

AKSLAR SINIRLAR

ODAKLAR ARASI BAĞLANTILAR

TARİHİ VE YOĞUN BİR DOKUNUN ÇEPERİ

ANAYOLLARIN KESIŞİMİ BİR REKLAM YÜZÜ

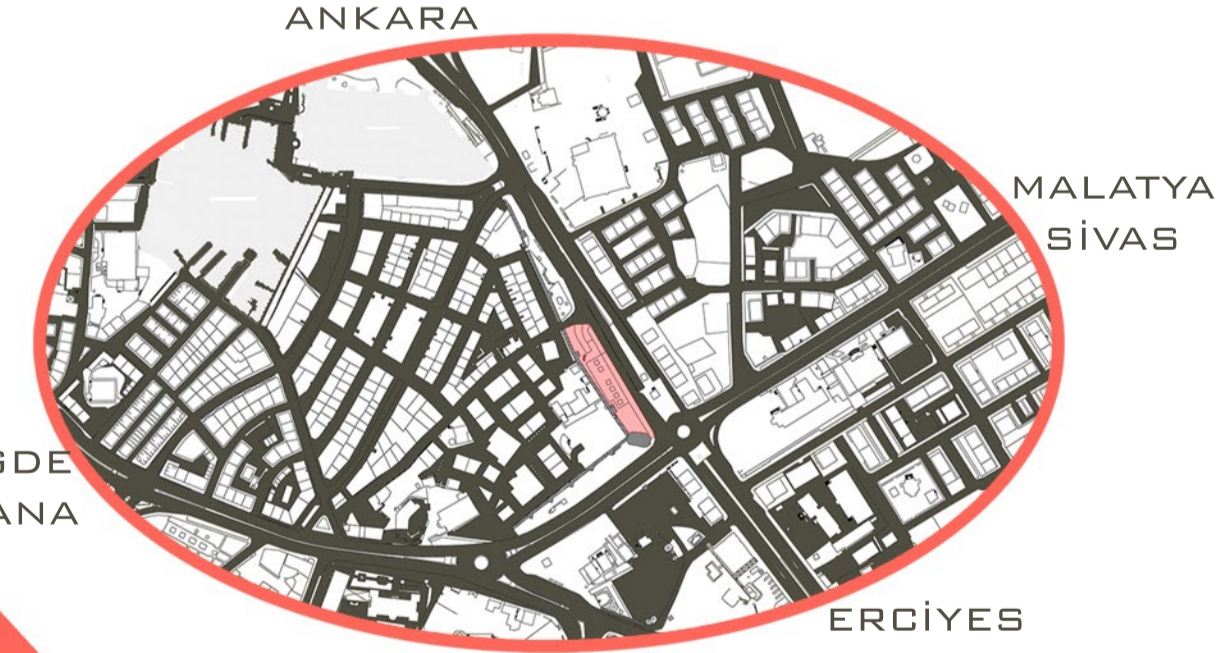

PARÇACIL YEŞİL DOKUNUN DEVAMI

